


## Схема расположения границ публичного сервитута

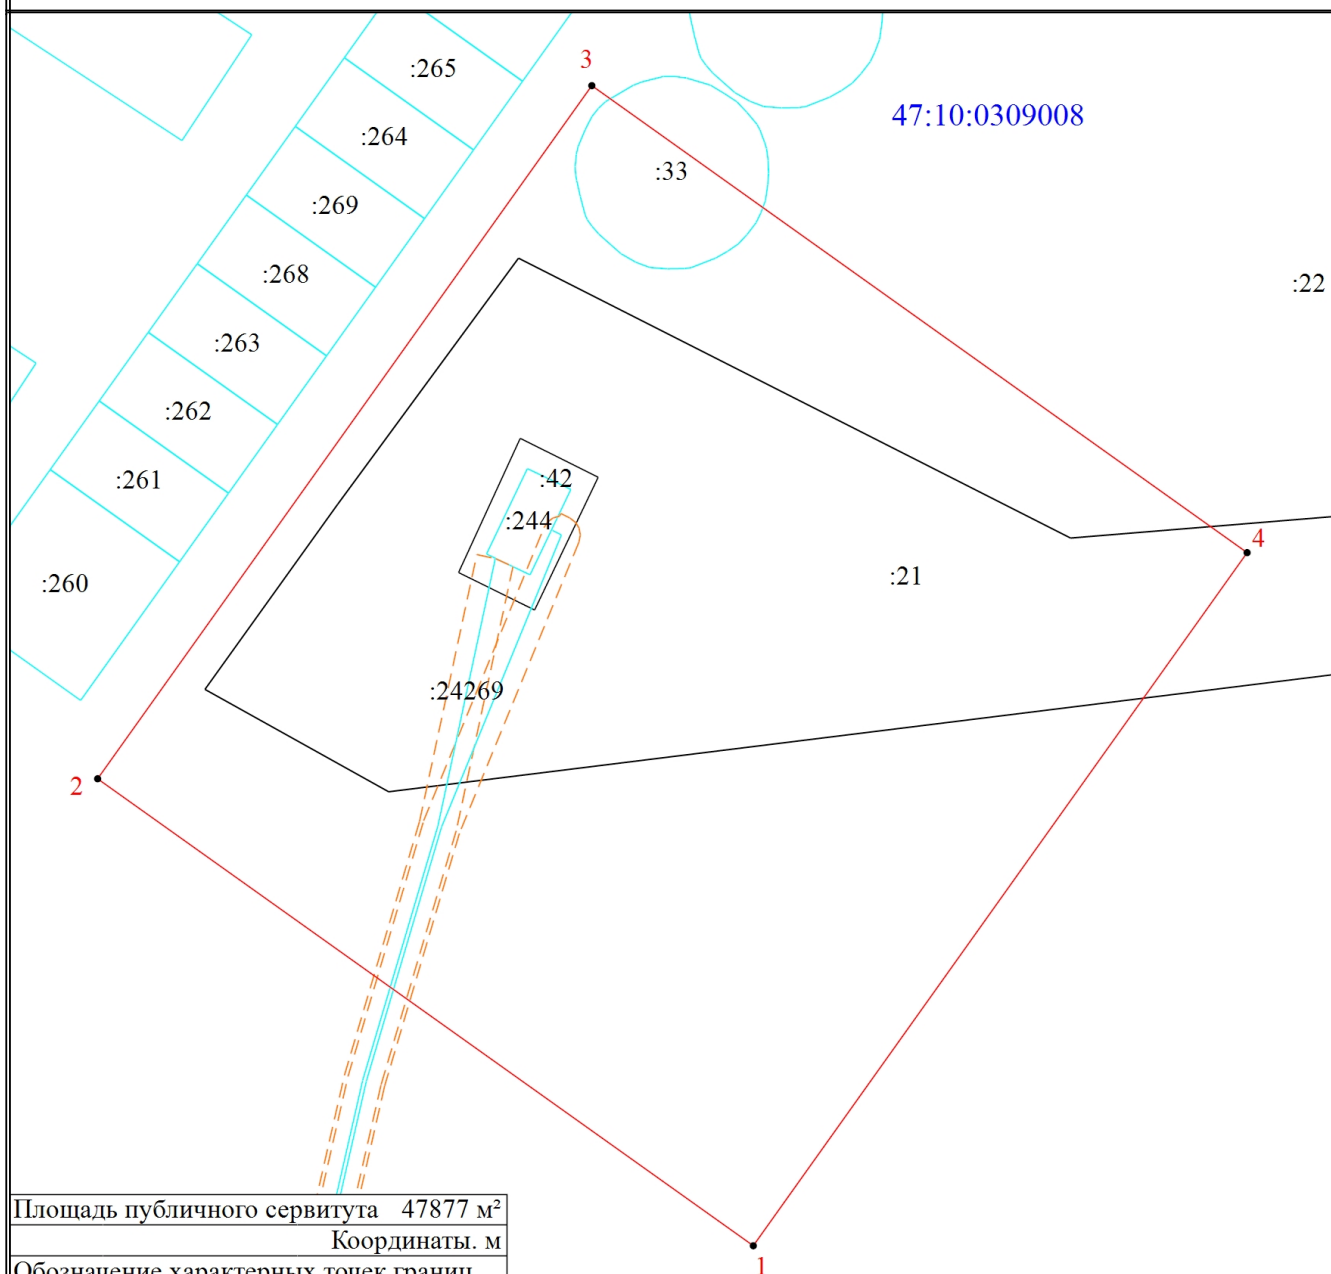

Площадь публичного сервитута 47877 м<sup>2</sup>

Координаты. м

Обозначение характерных точек границ

| № | X         | Y          |
|---|-----------|------------|
| 1 | 451601.71 | 2328450.61 |
| 2 | 451725.18 | 2328277.30 |
| 3 | 451908.46 | 2328407.93 |
| 4 | 451784.98 | 2328581.13 |
| 1 | 451601.71 | 2328450.61 |

Масштаб 1:2000

### Условные обозначения

- - Часть границы, местоположение которой определено при выполнении кадастровых работ
- - Характерная точка границы, сведения о которой позволяют однозначно определить ее положение на местности
- 1 - Обозначение новой характерной точки
- :22 - Кадастровый номер объекта недвижимости
- - Часть границы, сведения ЕГРН о которой позволяют однозначно определить ее положение на местности
- - Граница здания, сооружения
- - Граница кадастрового квартала
- - - - Граница зоны с особыми условиями
- 47:10:0309008 - Номер кадастрового квартала